
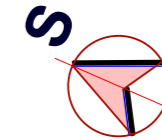


OSNOVA PRIZEMLJA
R 1 : 100

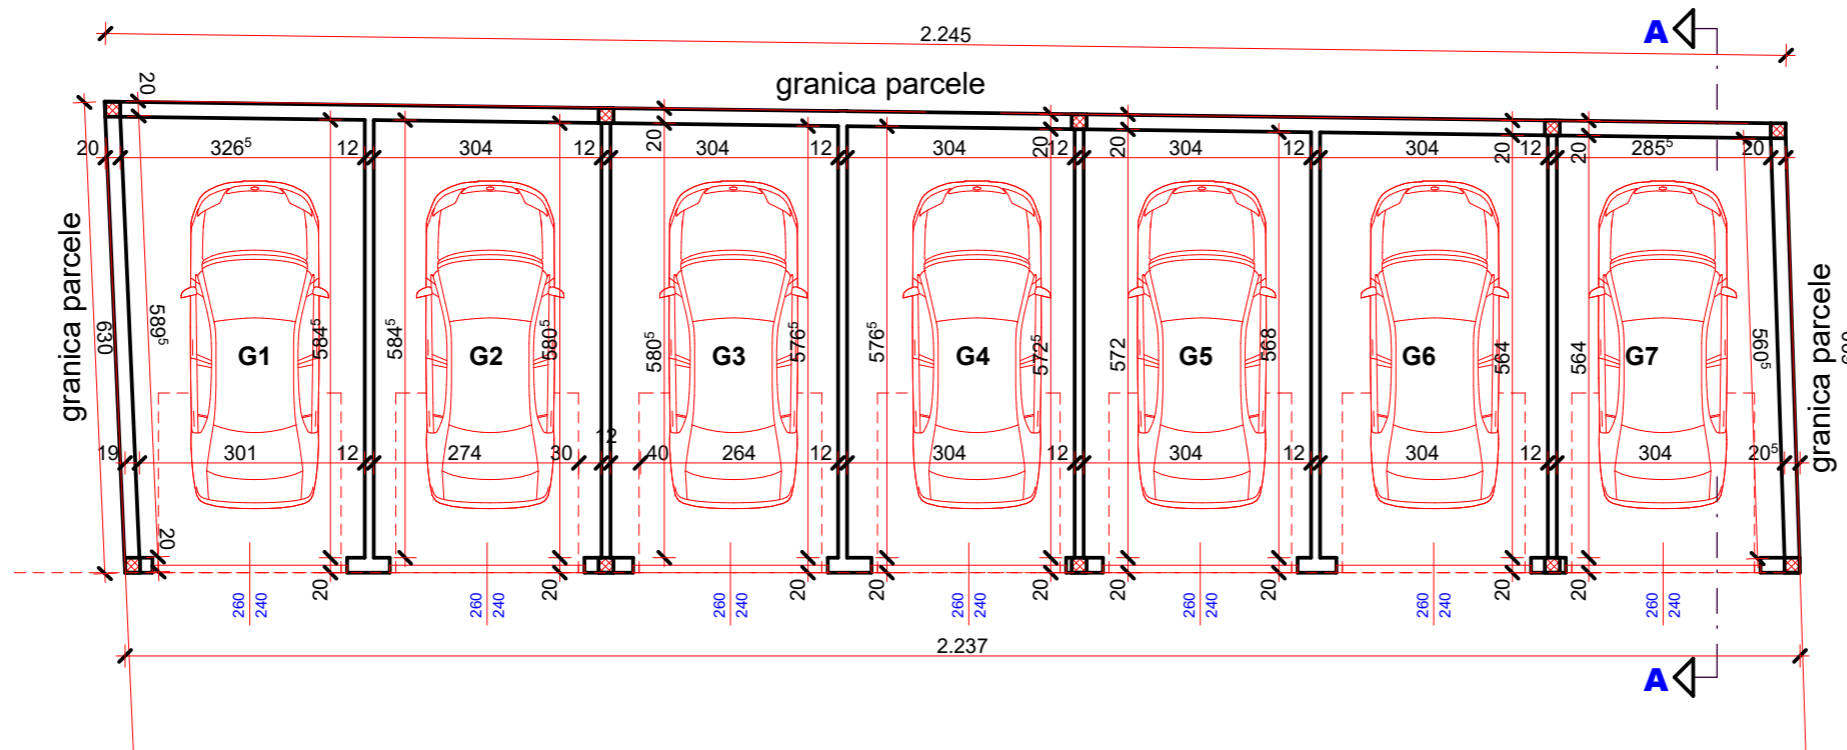


PRIZEMLJE

redni broj	naziv prostorije	P (podna) (m ²)	P (korisna) (m ²)
Garaže			
G1	Garaža 1	18,41	18,41
G2	Garaža 2	17,72	17,72
G3	Garaža 3	17,58	17,58
G4	Garaža 4	17,45	17,45
G5	Garaža 5	17,32	17,32
G6	Garaža 6	17,22	17,22
G7	Garaža 7	16,57	16,57
GARAŽE UKUPNO NETO:		122,27	122,27

PRIZEMLJE

Ukupna neto površina garaža	122,27
UKUPNO NETO površina umanjena za 3%	118,60
GBP prizemlje	137,50

OSNOVA TEMELJA
R 1 : 100

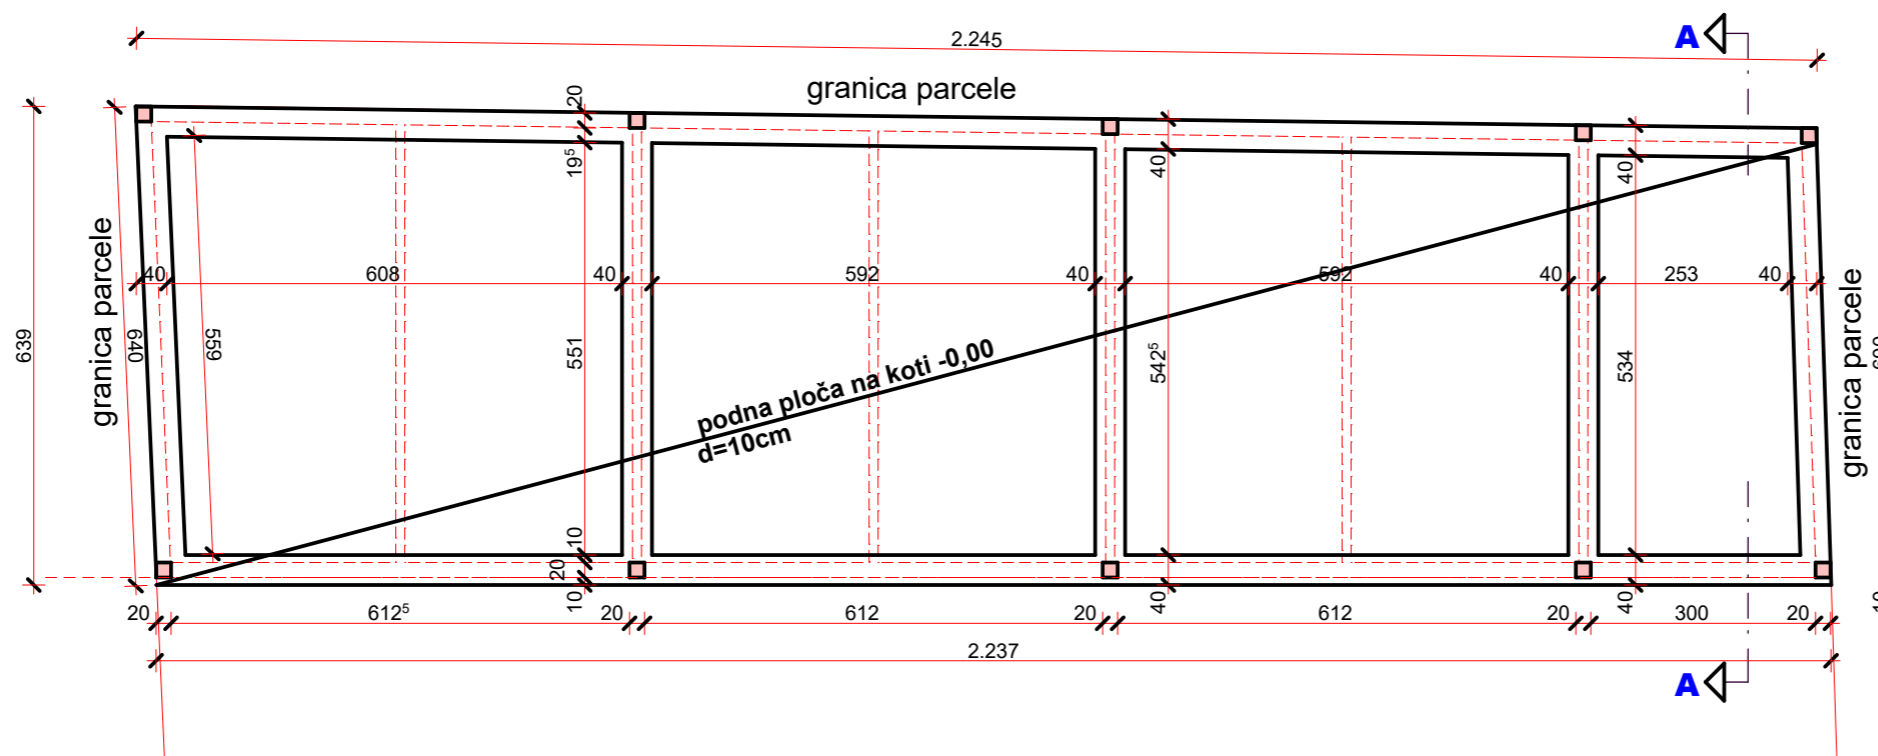

OSNOVA garaže u nizu
R 1 : 100

Bojan M. Grozdanić



MB projekt		Kralja Aleksandra 14 Novi Sad tel: 524 409; fax: 66 24 009 e-mail: projektmb@gmail.com		
d.o.o. projektovanje i inženjering				
INVESTITOR	"PRIMUS INVEST" D.O.O. Novi Sad			
OBJEKAT	POMOĆNI OBJEKAT - GARAŽE, P			
LOKACIJA	Ul. Okrugićeva br.7, 7a, Petrovaradin			
ODGOVORNI PROJEKTANT	Bojan Grozdanić d. i. a. (300 1150 09)			
VRSTA TEH. DOKUMENTACIJE	1. PROJEKAT ARHITEKTURE (PZI)			
BR. ELAB.	DATUM	PRILOG	R	BR. LISTA
E 145/2018PZI	maj 2019.	OSNOVA PRIZEMLJA	1: 100	18