


"PRIMUS INVEST" D.O.O. Petrovaradin

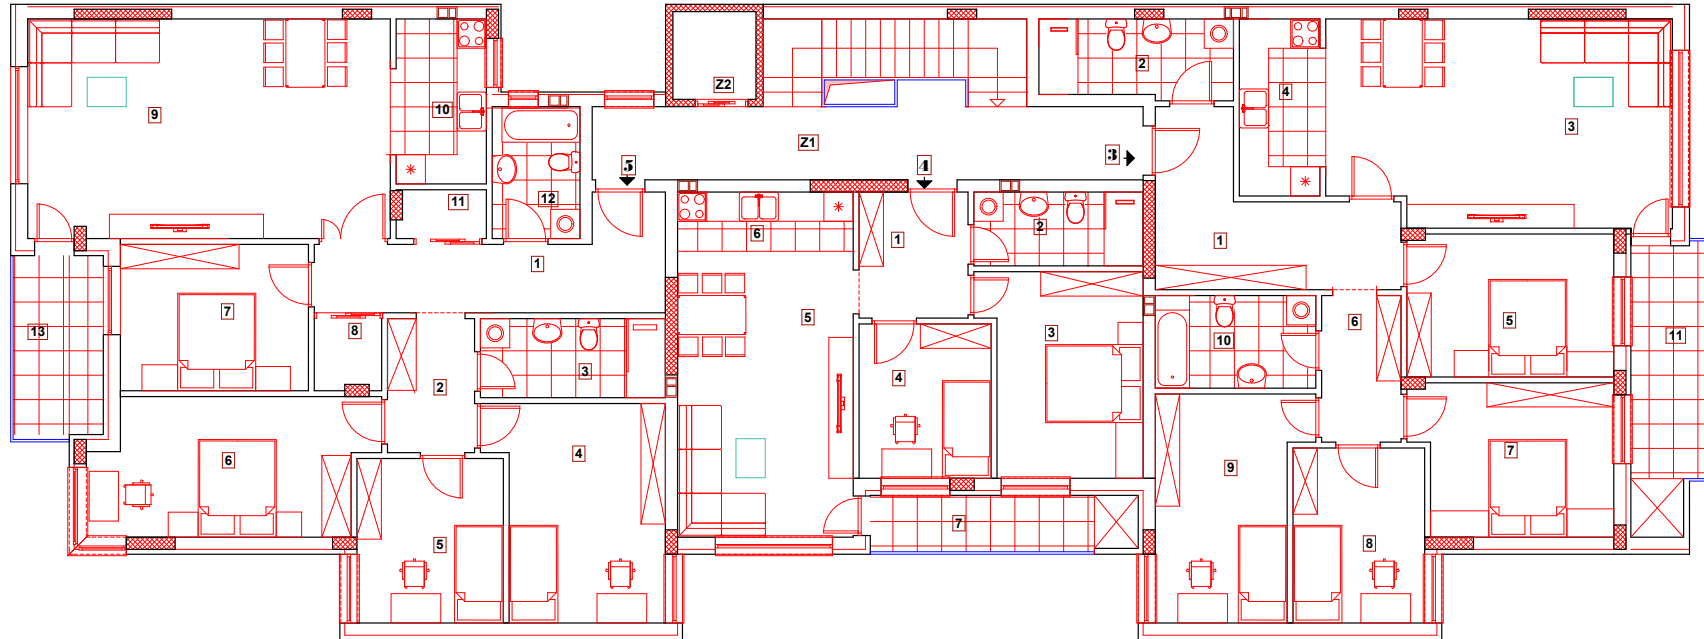

STAMBENA ZGRADA

P+1+Pk

ulica Patrijarha Rajačića br.31
Petrovaradin

1 SPRAT

redni broj	struktura stana	površina (m ²)
3	četvorosoban	118,38
4	dvoiposoban	62,61
5	petosoban	126,71

OSNOVA 1. SPRATA

	MB projekt	Kralja Aleksandra 14 Novi Sad tel: 624 409, fax: 66 24 009 e-mail: projektmb@gmail.com		
INVESTITOR	"PRIMUS INVEST" D.O.O. Petrovaradin			
OBJEKAT	Višeporodični stambeni objekat, P+1+Pk			
LOKACIJA	ul. Patrijarha Rajačića br.31, Petrovaradin			
ODGOVORNI PROJEKTANT	Vid Latinović d. i. a. (300 P306)17)			
VRSTA TEH. DOKUMENTACIJE	KOMERCIJALNE SKICE			
BR. ELAB.	DATUM	PRILOG	R	BR. LISTA
E 47/2022PZJ	oktobar 2022.	OSNOVA 1 SPRATA	1: 100	3