


"PRIMUS INVEST" D.O.O. Petrovaradin

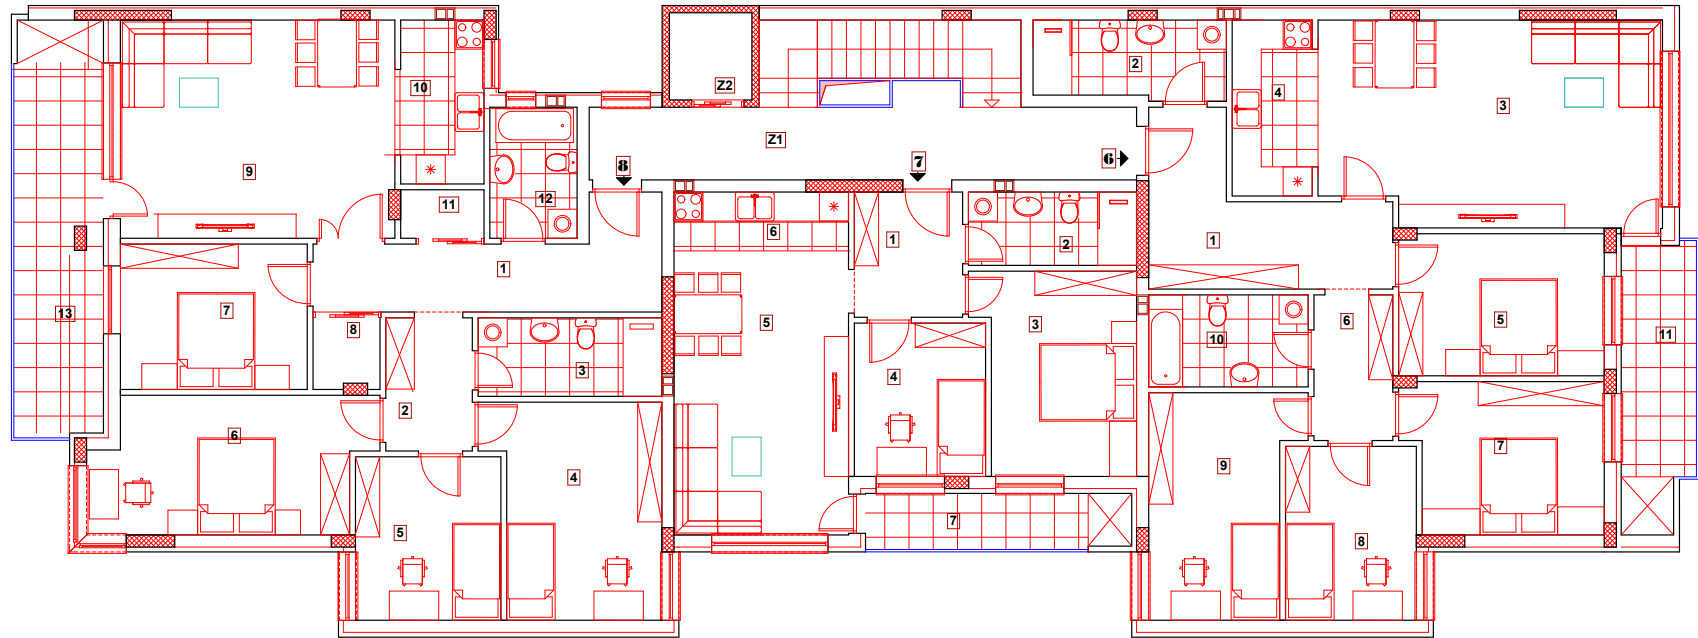

STAMBENA ZGRADA

P+1+Pk

ulica Patrijarha Rajačića br.31
Petrovaradin

POTKROVLJE

redni broj	struktura stana	površina (m ²)
6	četvorosoban	118,38
7	dvoiposoban	62,61
8	petosoban	127,11

OSNOVA POTKROVLJA

	MB projekt	Kralja Aleksandra 14 Novi Sad		
	d.o.o. projektovanje i inženjering	tel: 024 409, fax: 66 24 009 e-mail: projektmb@gmail.com		
INVESTITOR	"PRIMUS INVEST" D.O.O. Petrovaradin			
OBJEKAT	Višepodetni stambeni objekat, P+1+Pk			
LOKACIJA	ul. Patrijarha Rajačića br.31, Petrovaradin			
ODGOVORNI PROJEKTANT	Vid Latnović d. l. a. (300 P306/17)			
VRSTA TEH. DOKUMENTACIJE	KOMERCIJALNE SKICE			
BR. ELAB.	DATUM	PRILOG	R	BR. LISTA
E 47/2022PZ	oktobar 2022.	OSNOVA POTKROVLJA	1: 100	3