


"PRIMUS INVEST" D.O.O. Petrovaradin

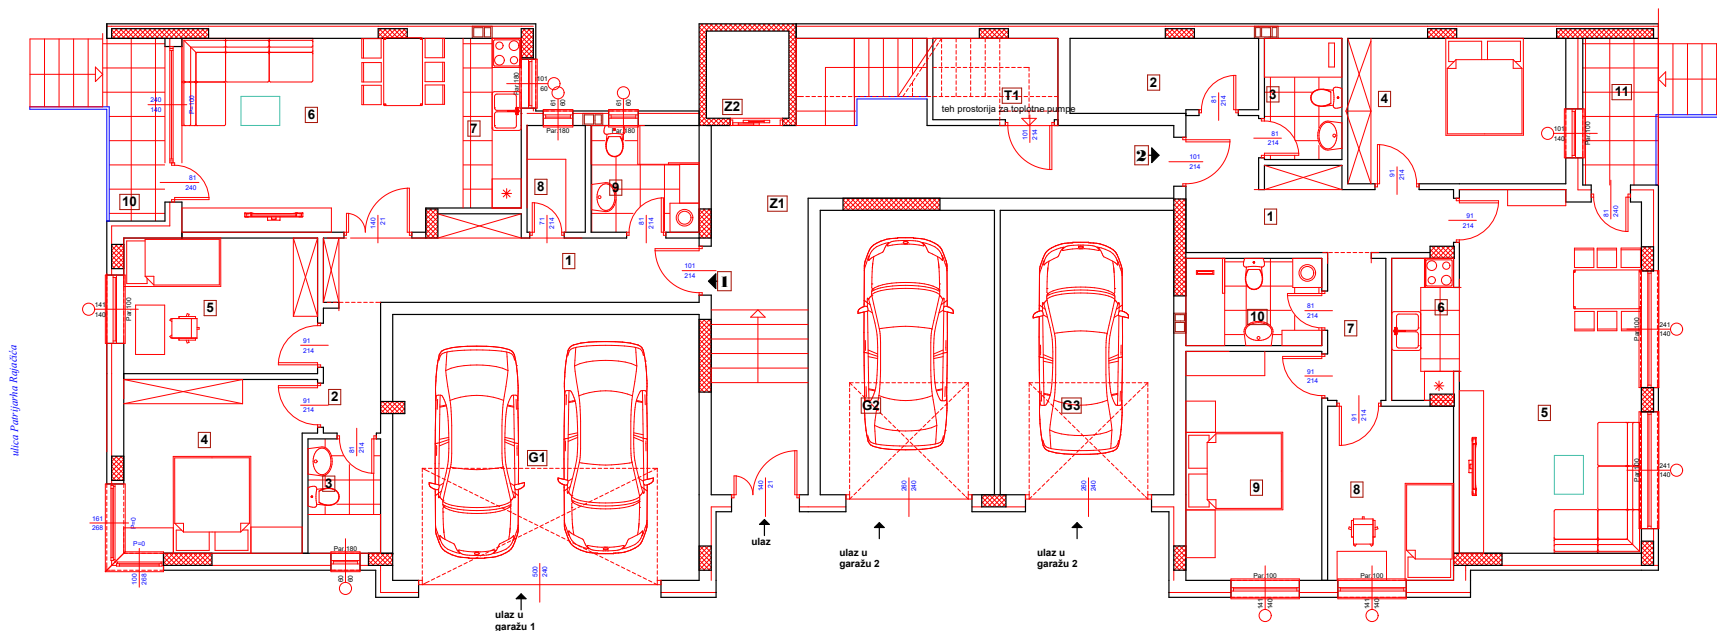

STAMBENA ZGRADA

P+1+Pk

ulica Patrijarha Rajačića br.31
Petrovaradin

PRIZEMLJE

redni broj	struktura stana	površina (m ²)
1	trosoban	84,43
2	čtetvorosoban	97,86
G1	garaža	33,63

OSNOVA PRIZEMLJA

	MB projekt	Kralja Aleksandra 14 Novi Sad
	d.o.o. projektovanje i inženjering	tel: 524 499; fax 66 24 009 email: projektmb@gmail.com
	INVESTITOR	"PRIMUS INVEST" D.O.O. Petrovaradin
	OBJEKAT	Vileporodični stambeni objekat, P+1+Pk
LOKACIJA	ul. Patrijarha Rajačića br.31, Petrovaradin	
ODGOVORNI PROJEKTANT	Vid Latinović d. l. a. (300 P306)17)	
VRSTA TEH. DOKUMENTACIJE	KOMERCIJALNE SKICE	
BR. ELAB. DATUM	PRILOG	R
E 47/2022PZI oktobar 2022.	OSNOVA PRIZEMLJA	1: 100
	BR. LISTA	3